



Y-Y 断面図

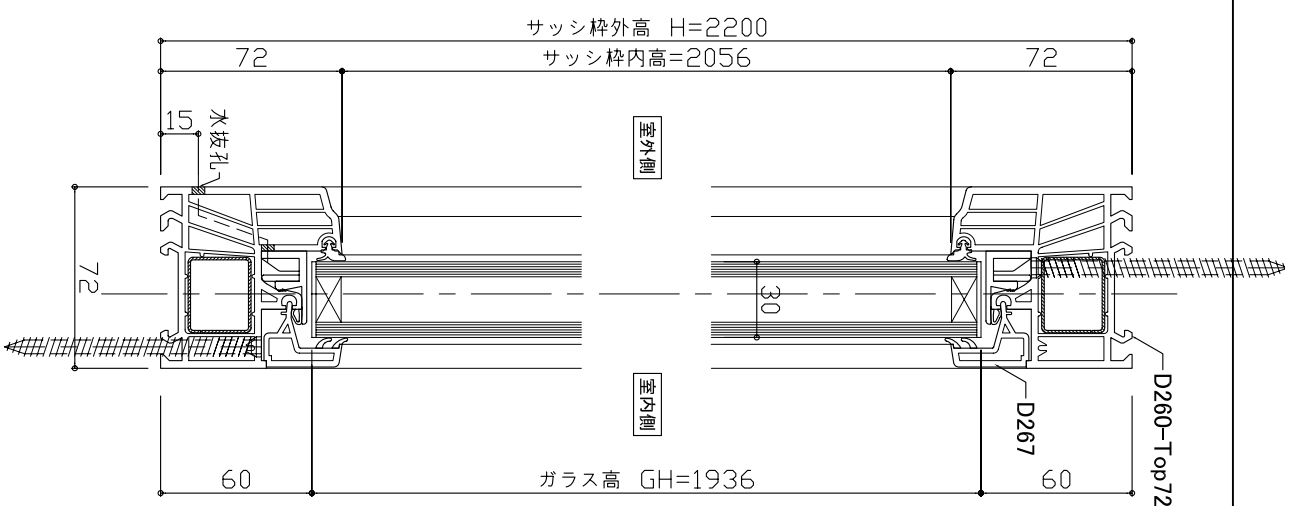


品番	サッシ枠外幅 (W)	サッシ枠外高 (H)	障子幅 (SW)	障子高 (SH)
FX1622	1600	2200		

品番

FX1622

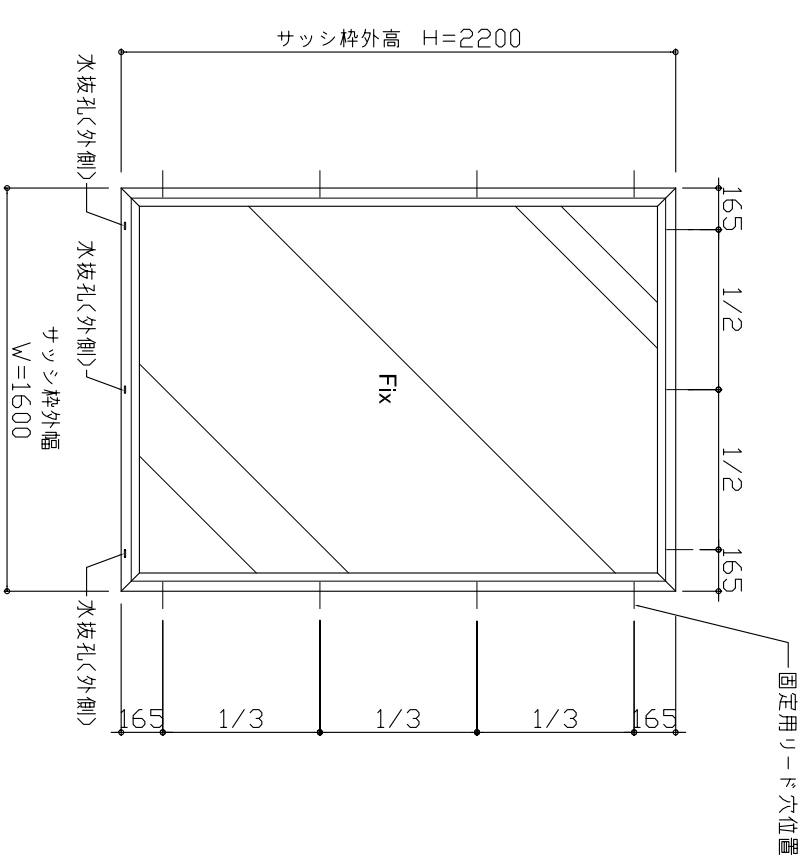

X-X 断面図

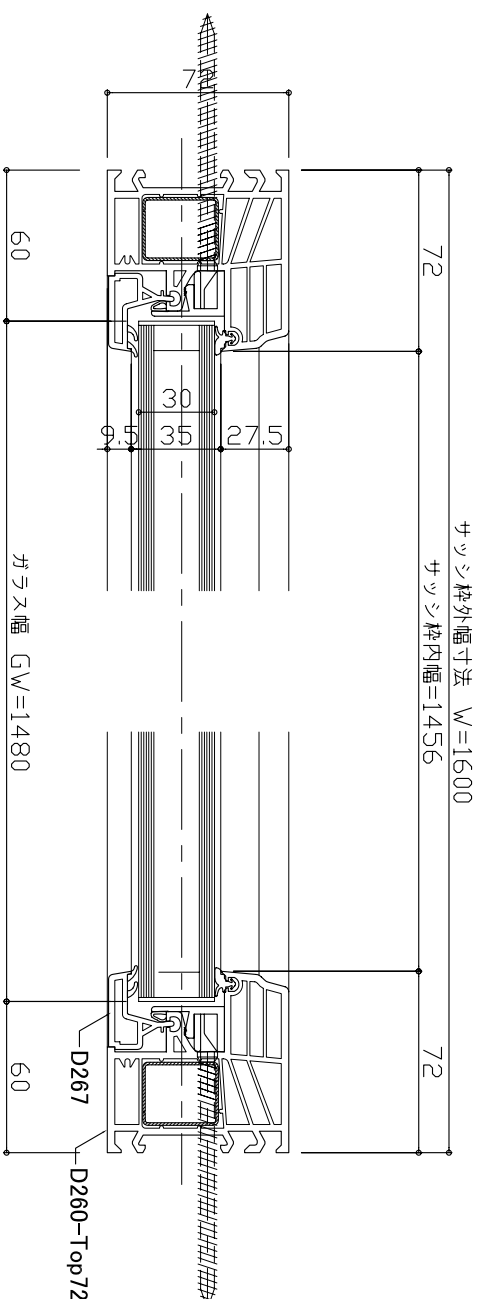

内観図 S=1:30

仕様

本体	枠材 (D260-Top72) ガラス押え (D267) パッキン部分	硬質塩化ビニル (色: ブレーンホワイト 01標準色) PVC (色: ライトグレー)
ガラス	断熱ペアガラス 厚30mm (Low-E6 + Ar18 + FL6)	

付属金物	取付用ビス 7.5φ-102mm (星型ビット).....ヶ	
備考		

工事名称

図面名称
FIX窓 縦横断面図・姿図

特記事項



タイプ名称
エーデルフェンスター FX1622

縮尺

作図年月日

受領印

エーデルジャパン株式会社
承認 作図 営業
M.Shirata H.Shimode

図面No

S=1/3
S=1/30
(A3)

09.11.30

年月日

10