



Y-Y 断面図

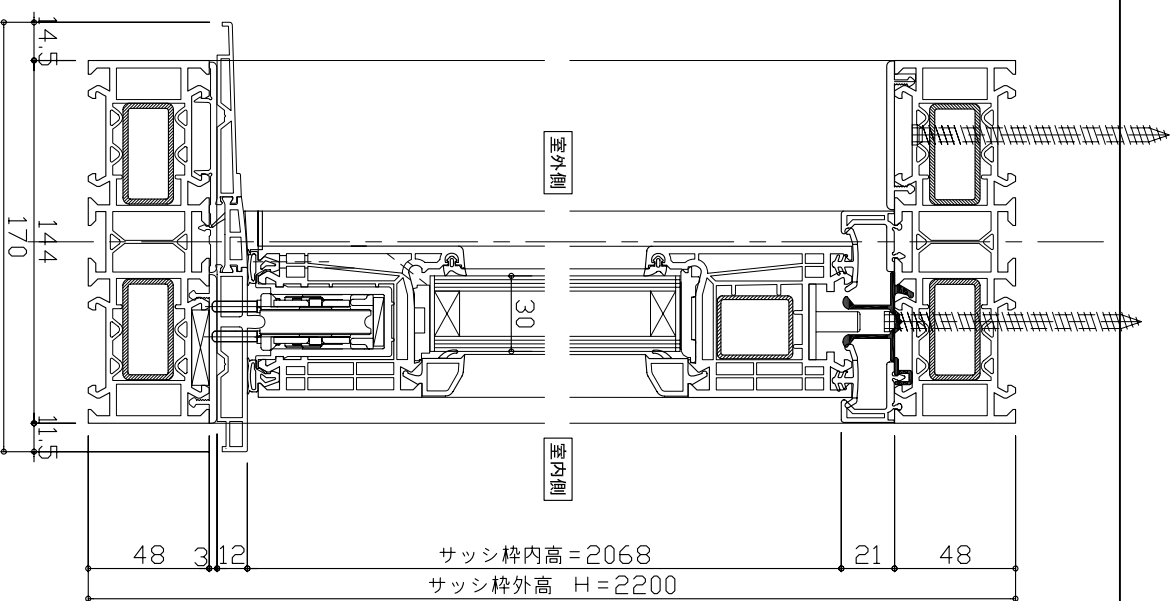

品番	サッシ枠外幅 (W)	サッシ枠外高 (H)	障子幅 (SW)	障子高 (SH)
HC24922-R/L	2490	2200		


X-X 断面図

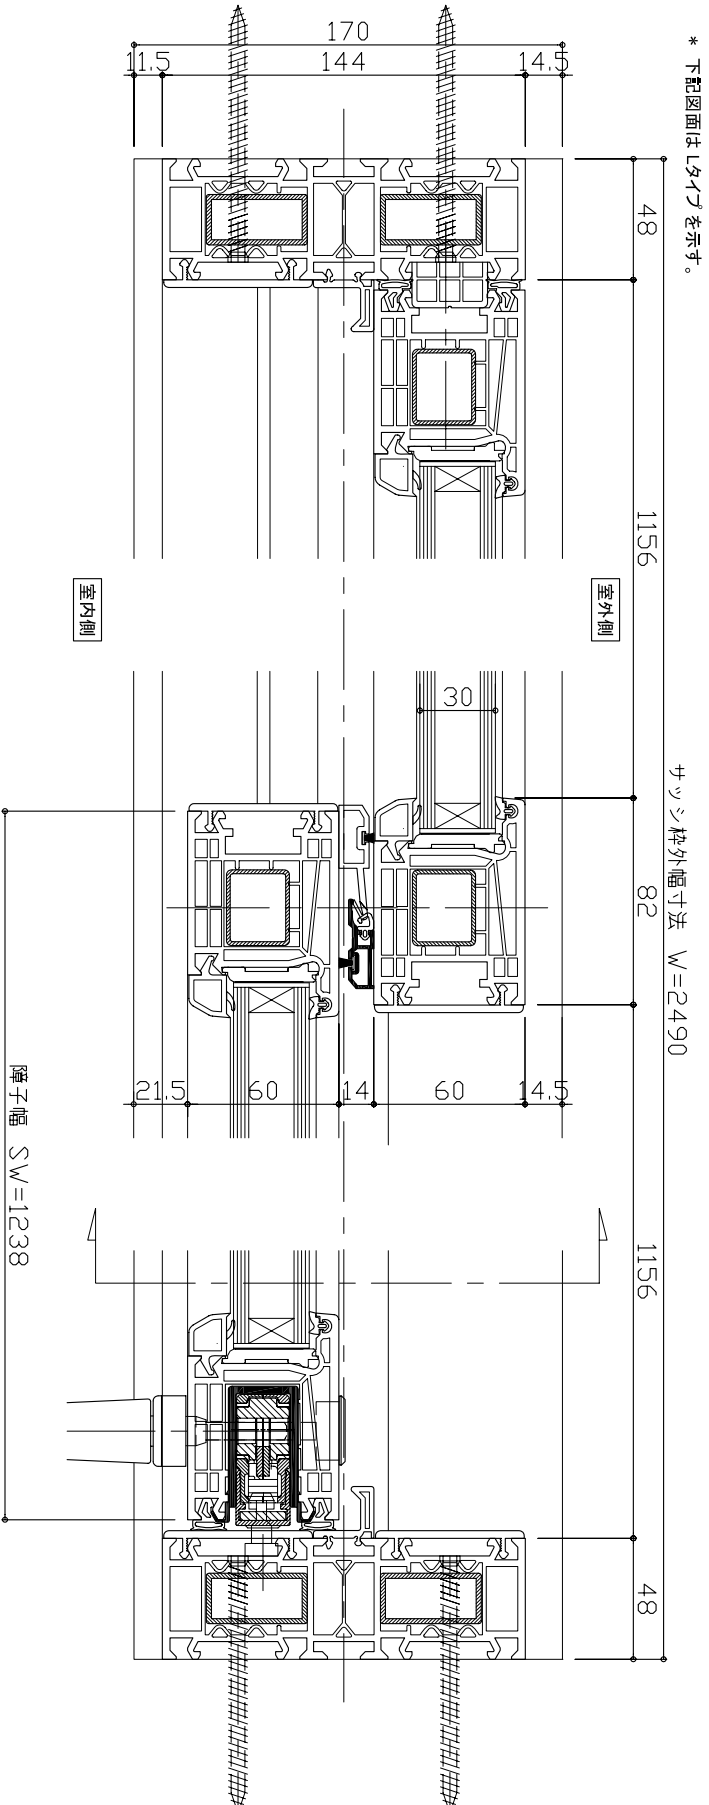

品番

HC24922-R

HC24922-L

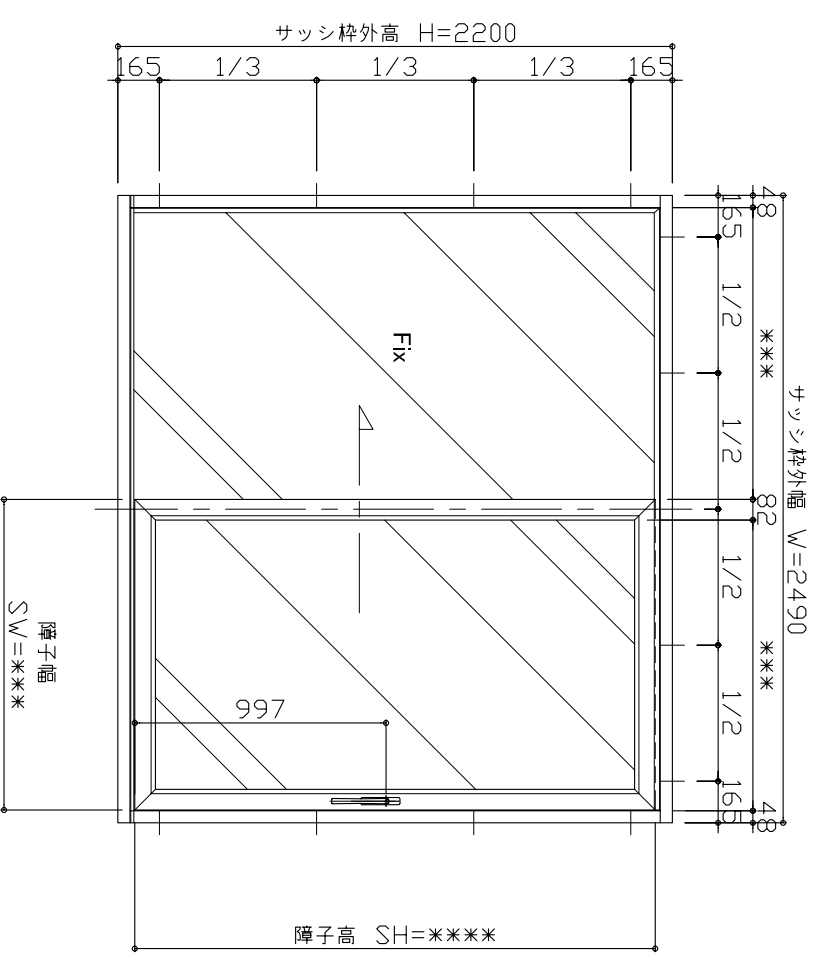

内観図 S=1:30

* 内観図はライフを示す。

仕様

障子材 (****)	硬質塩化ビニル (色: グリーンホワイト 01標準色)
障子 (D549)	
ガラス押え (D721)	
下枠 (*****)	
パッキン部分	PVC (色: ライトグレー)
ガラス	遮熱ペアガラス 厚30mm (Low-E6 + Ar18 + FL6)
ハンドル	688-01 (ホワイト色) 標準品
付属金物	取付用ビス 7.5φ-102mm (星型ビット).....ヶ
備考	

工事名称

図面名称

特記事項

縮尺

作図年月日

受領印

エーデルジャパン株式会社

図面No

EDDEL

ヘービーベ窓 縦横断面図・姿図
タイプ名称 エーデルフエンスター HC24922-R/L

S=1/3
S=1/30
(A3)

09.11.30

年月日

M.Shirata
H.Shimode

13