Y−Y 断面図

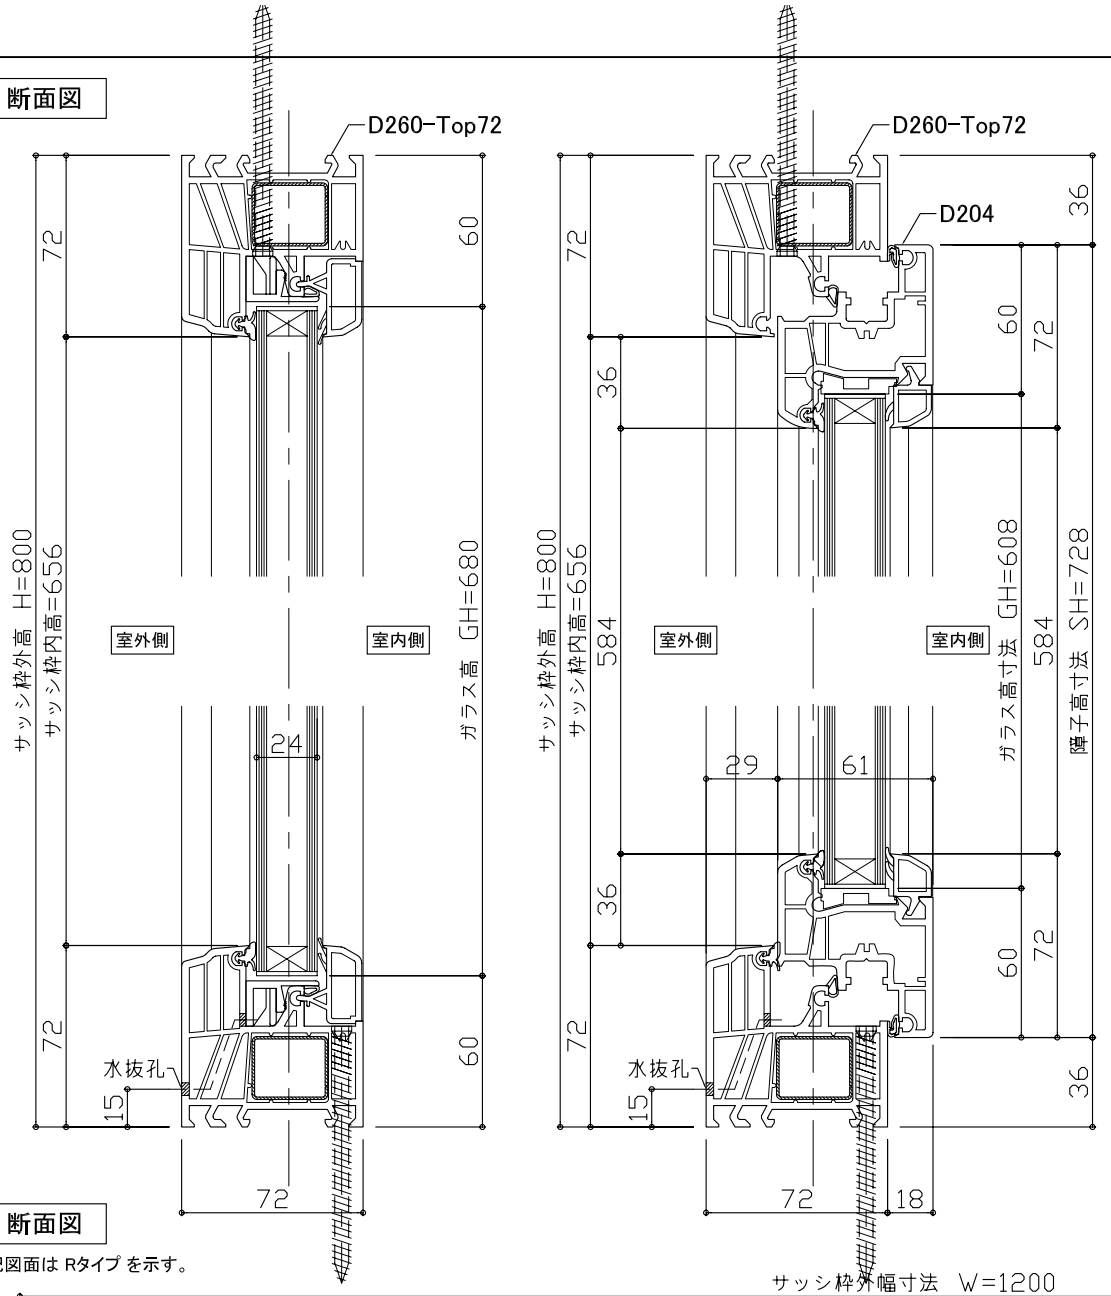

X−X 断面図

＊ 下記図面は Rタイプ を示す。

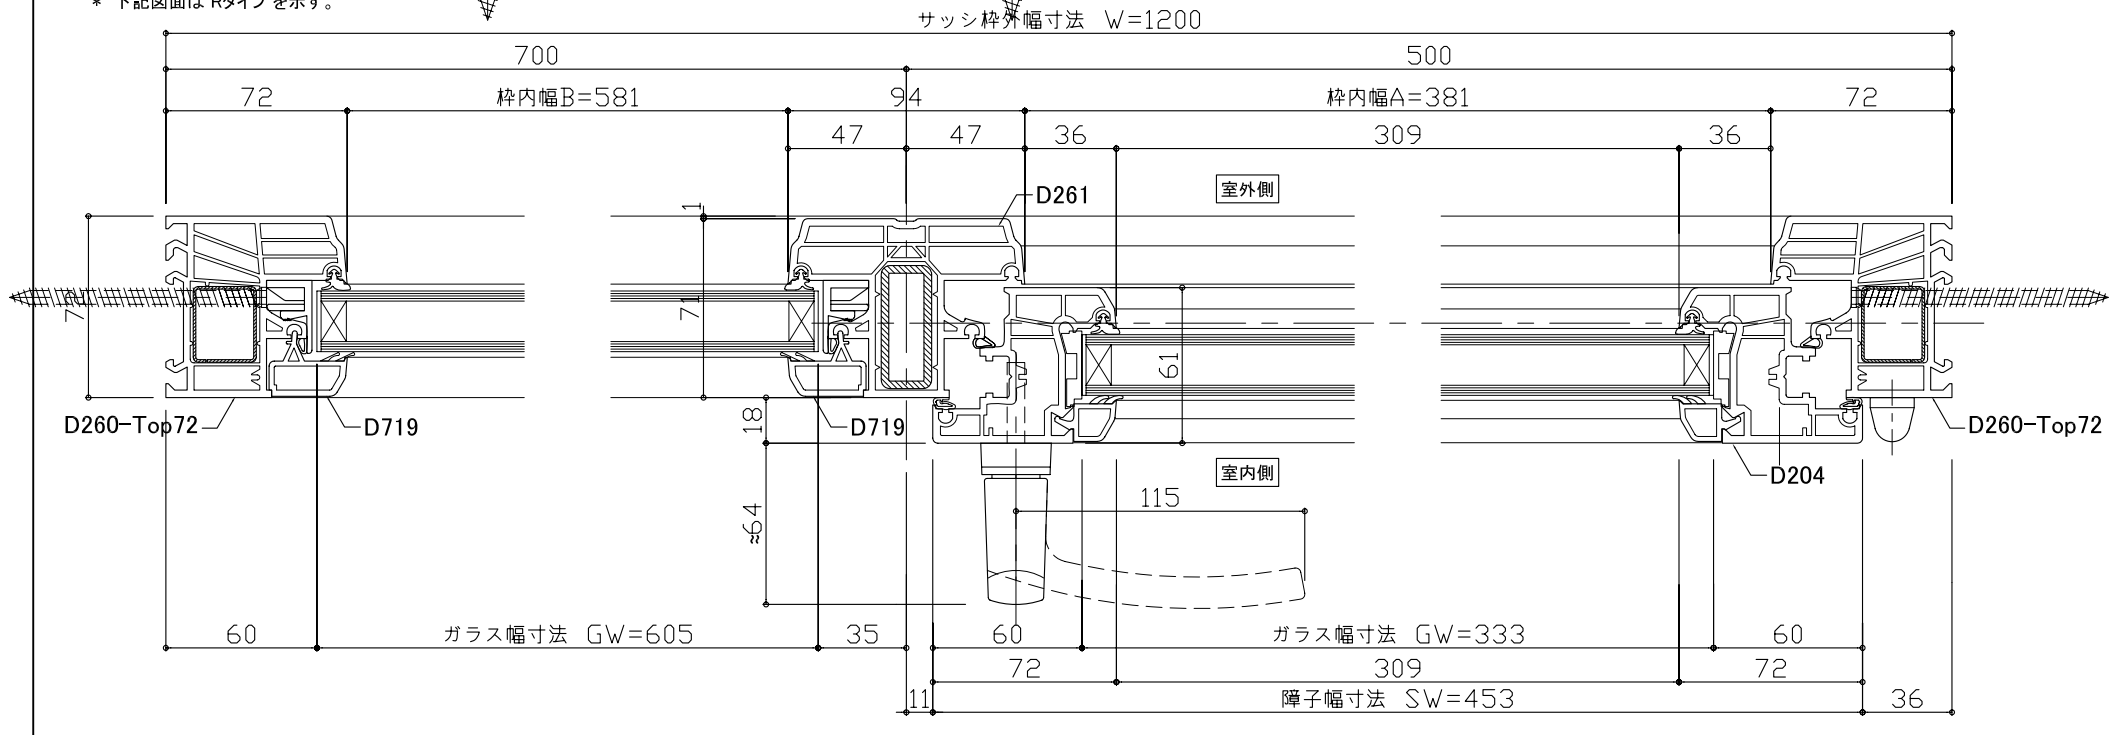

品 番	サッシ枠外幅 (W)	サッシ枠外高 (H)	障子幅 (SW)	障子高 (SH)
DK0508R/L−FX0708	1200	800	453	728
DK0508R/L−FX0708				

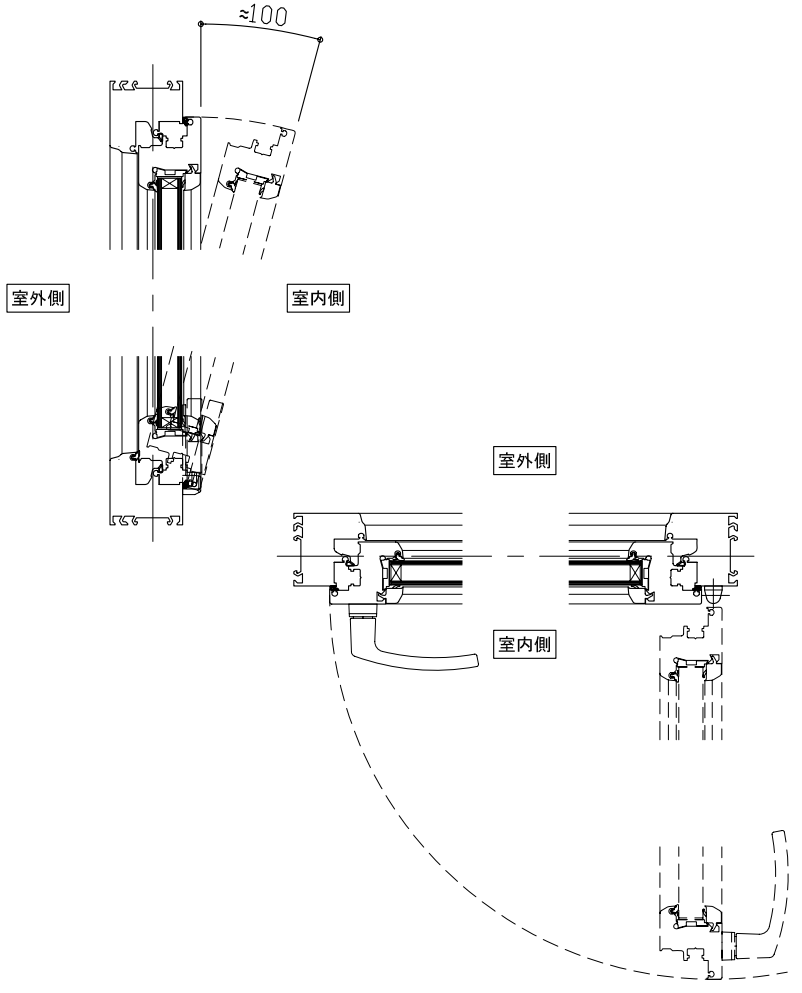

品 番	
DK0508R−FX0708	DK0508L−FX0708

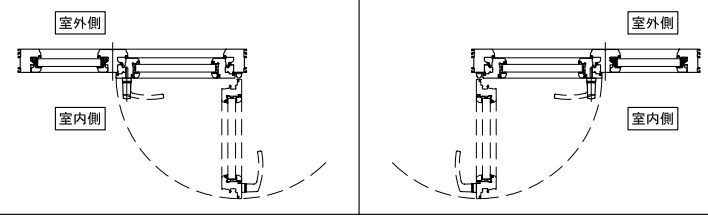

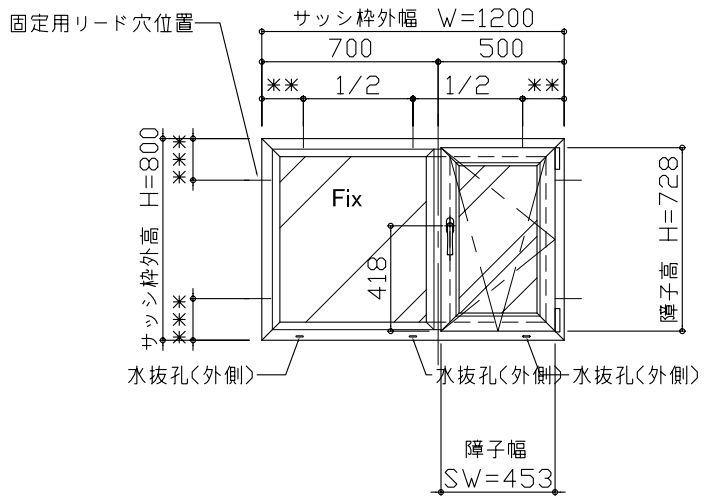

内観図 S=1:30

＊ 内観図は Rタイプ を示す。

仕 様		
本 体	枠 材 (D260−Top72)	硬質塩化ビニル （色:プレーンホワイト 01標準色）
	中方立 (D261)	
	障 子 (D204)	
	障子ガラス押え (D721)	
	FIXガラス押え (D719)	
	パッキン部分	PVC （色:ライトグレー）
ガ ラ ス	断熱ペアガラス 厚24mm （Low−E4 + Ar16 + FL4）	
ハンドル	601−01 （ホワイト色） 標準品	
付属金物	取付用ビス 7.5⌀−102mm（星型ビット）・・・・ ヶ	
備 考		

EDEL	工事名称	図面名称 ドレーキップ・Fix連窓 縦横断面図・姿図	特記事項	縮 尺	作図年月日	受領印	エーデルジャパン株式会社 承認 M.Shirata / 作図 H.Shimoda / 営業
		タイプ名称 エーデルフェンスター DK0508R/L−FX0708 DK0508R/L−FX0508		S=1/3 S=1/30 （A3）	09,11,30	年 月 日	図面No 11