## Y−Y 断面図

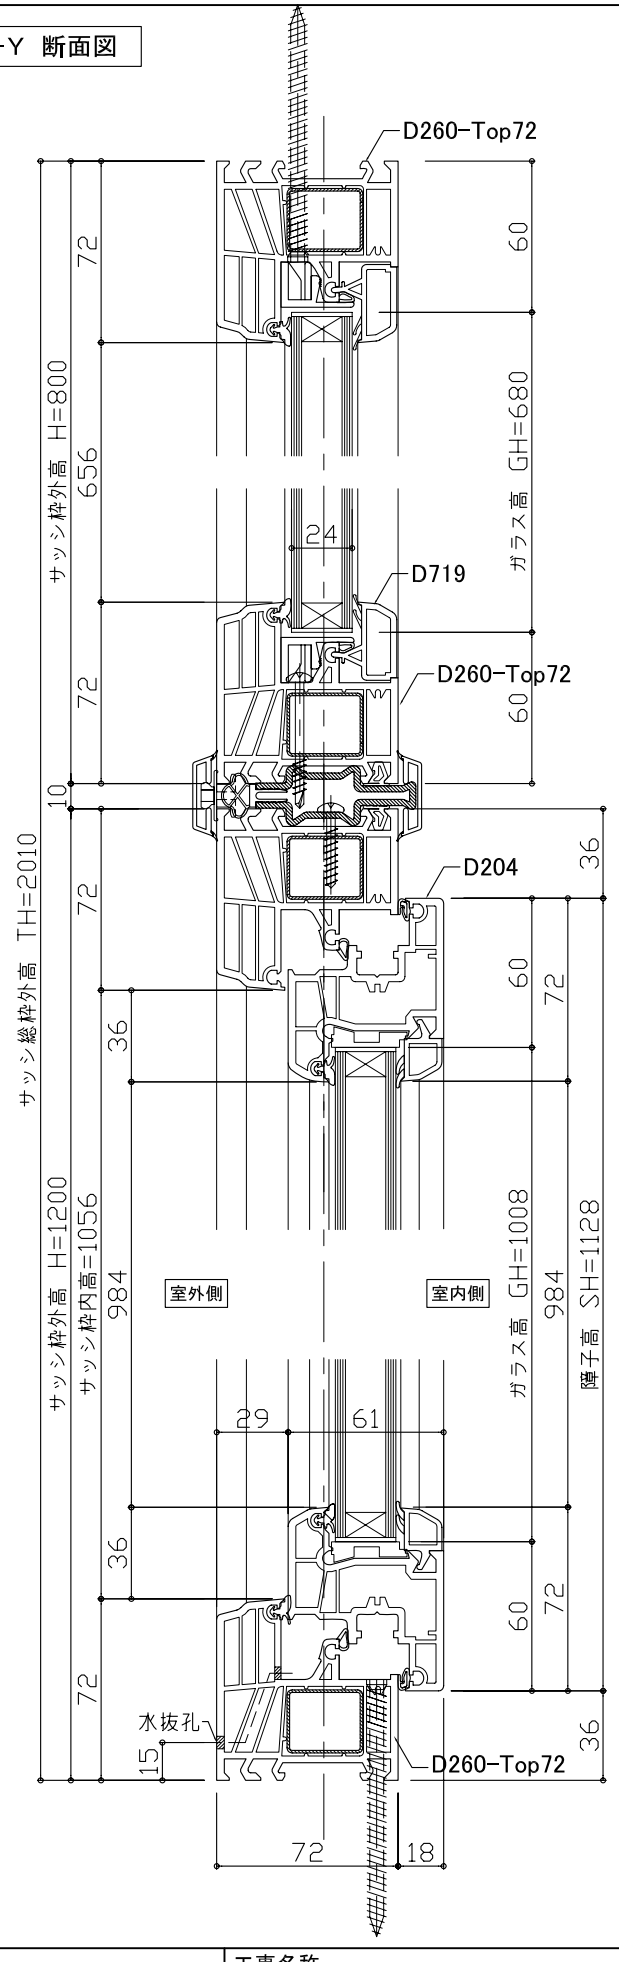


| 品 番 | サッシ枠外幅 (W) | サッシ総枠外高 (TH) | 障子幅 (SW) | 障子高 (SH) |
|---|---|---|---|---|
| DK0812R + FX0808 | 800 | 2010 | 728 | 1128 |
| | | | | |

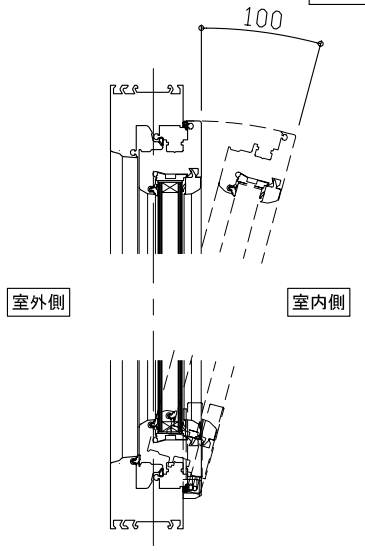


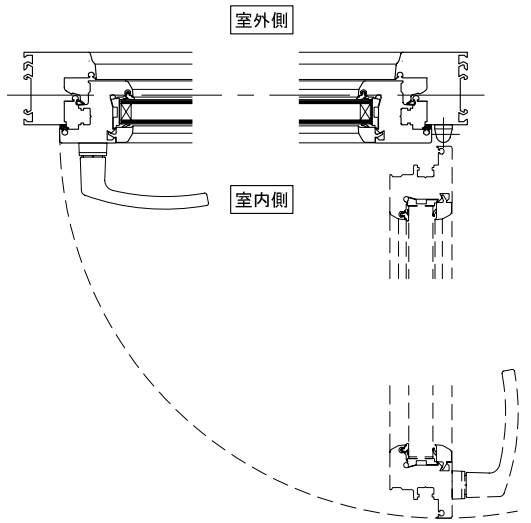


## X−X 断面図

＊ 下記図面は Rタイプ を示す。

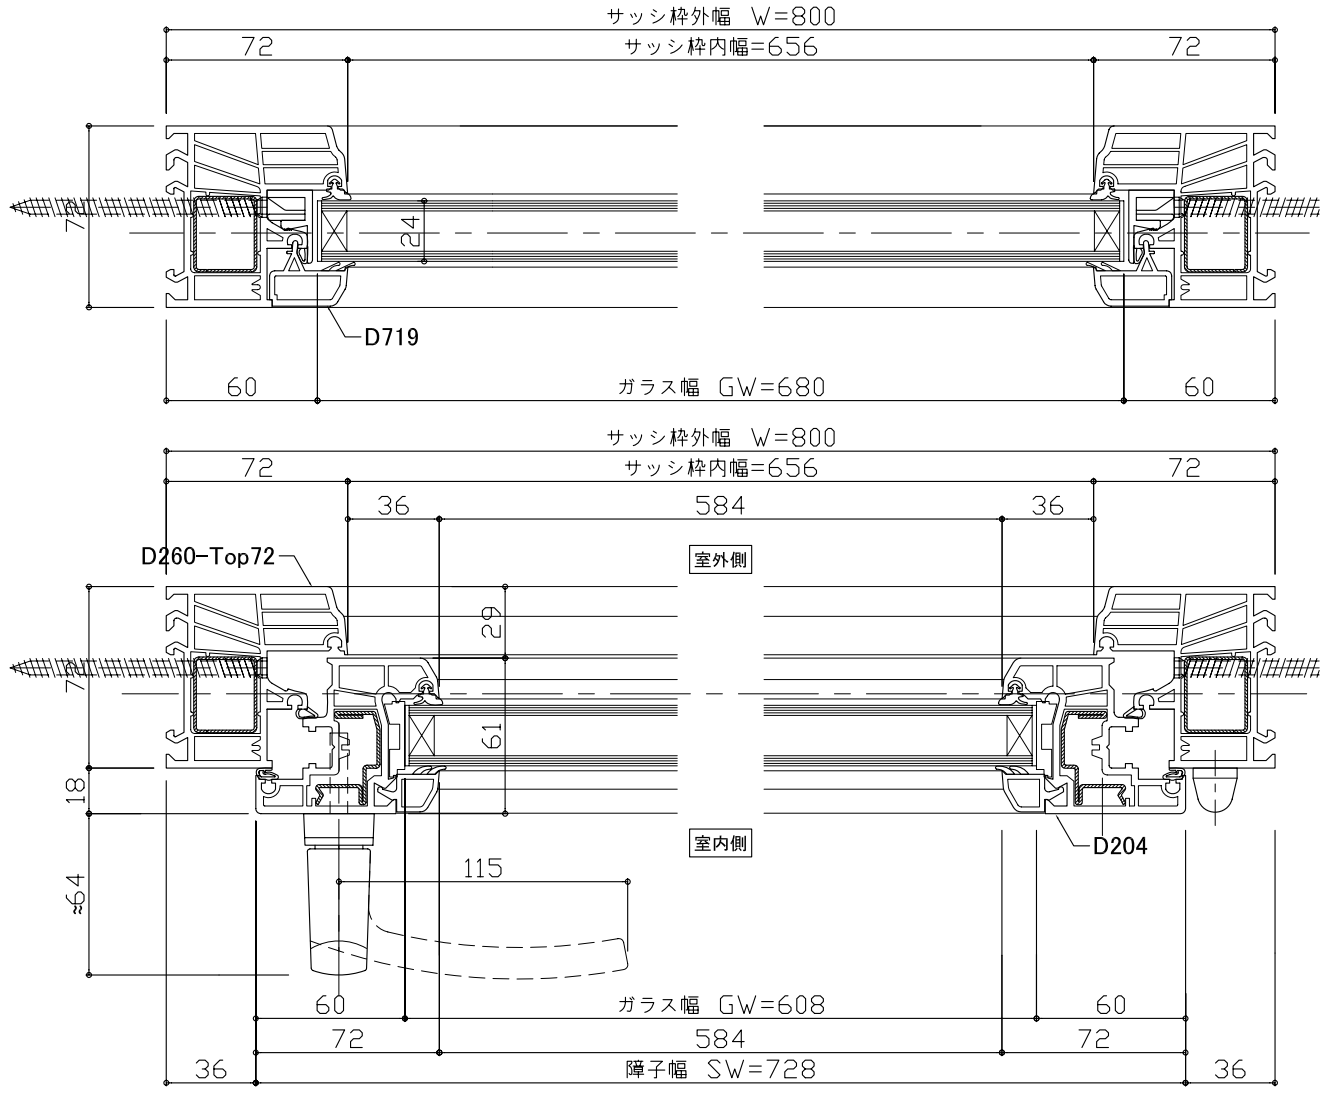


## 品 番

DK0812R + FX0808

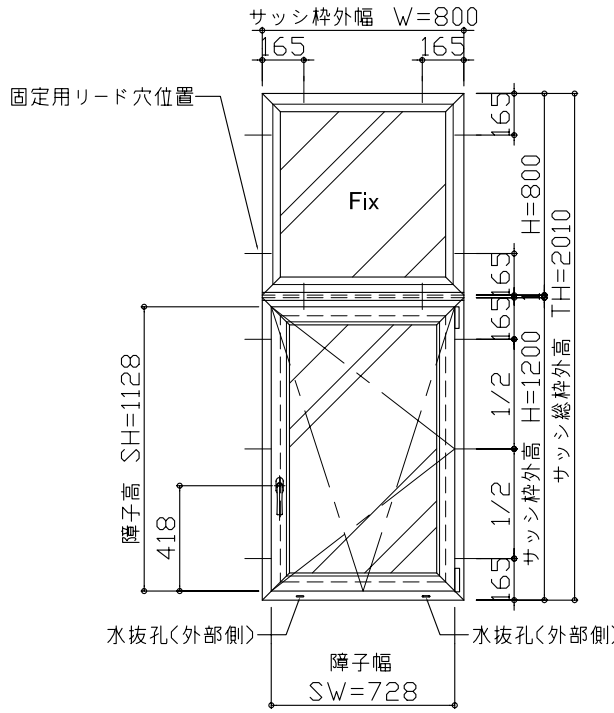


内観図

＊ 内観図は Rタイプ を示す。

## カップリング部分 部品図

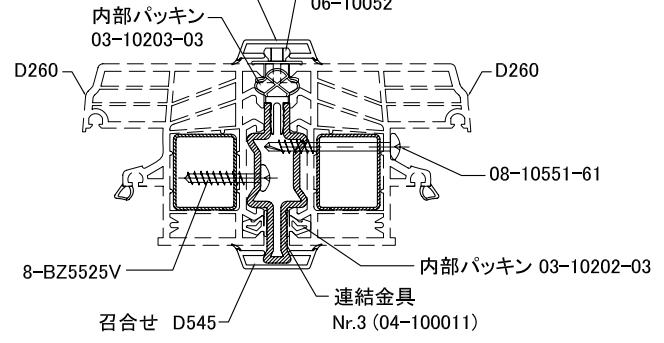


## 仕 様

| | | |
|---|---|---|
| 本 体 | 枠 材 (D260-Top72) | 硬質塩化ビニル （色:プレーンホワイト 01標準色） |
| | 障 子 (D204) | |
| | ガラス押え (D721+D719) | |
| | パッキン部分 | PVC（色:ライトグレー） |
| カップリング用部品 | 連結部召合せ(D545) | 硬質塩化ビニル （色:プレーンホワイト 01標準色） |
| | ジョイント金物 | スチール製 Nr.3 (04-100011) |
| | 召合せ固定用金具 | 06-10052 |
| | 内部パッキン | PVC（色:ライトグレー）03-10203-03 |
| | 内部パッキン | PVC（色:ライトグレー）03-10202-03 |
| | カップリング用ビス | 5.5∅−25mm 8-BZ5525V |
| | カップリング用ビス | 5.5∅−50mm 08-10551-61 |
| ガ ラ ス | 断熱ペアガラス 厚24mm (Low-E4 + Ar16 + FL4) | |
| ハンドル | 601-01 (ホワイト色) 標準色 | |
| 付属金物 | 取付用ビス 7.5∅−102mm(星型ビット)‥‥ ヶ | |
| 備 考 | | |

| | | | | | | |
|---|---|---|---|---|---|---|
| EDEL | 工事名称 | 図面名称 ドレーキップ窓 + Fix 窓 縦横断面図・姿図 | 特記事項 | 縮 尺 | 作図年月日 | 受領印 |
| | | タイプ名称 エーデルフェンスター DK0812R + FX0808 | | S=1/3 S=1/30 (A3) | 09,11,30 | 年 月 日 |

| エーデルジャパン株式会社 | | | 図面No |
|---|---|---|---|
| 承認 | 作図 | 営業 | 19 |
| M.Shirata | H.Shimoda | | |