Y−Y 断面図

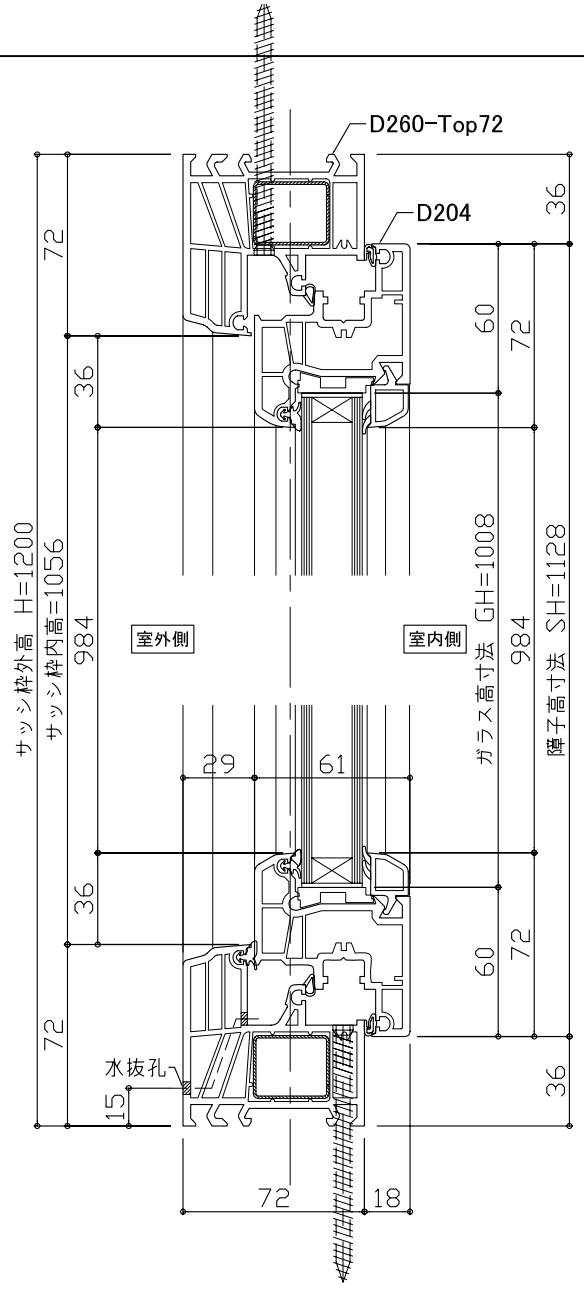

X−X 断面図

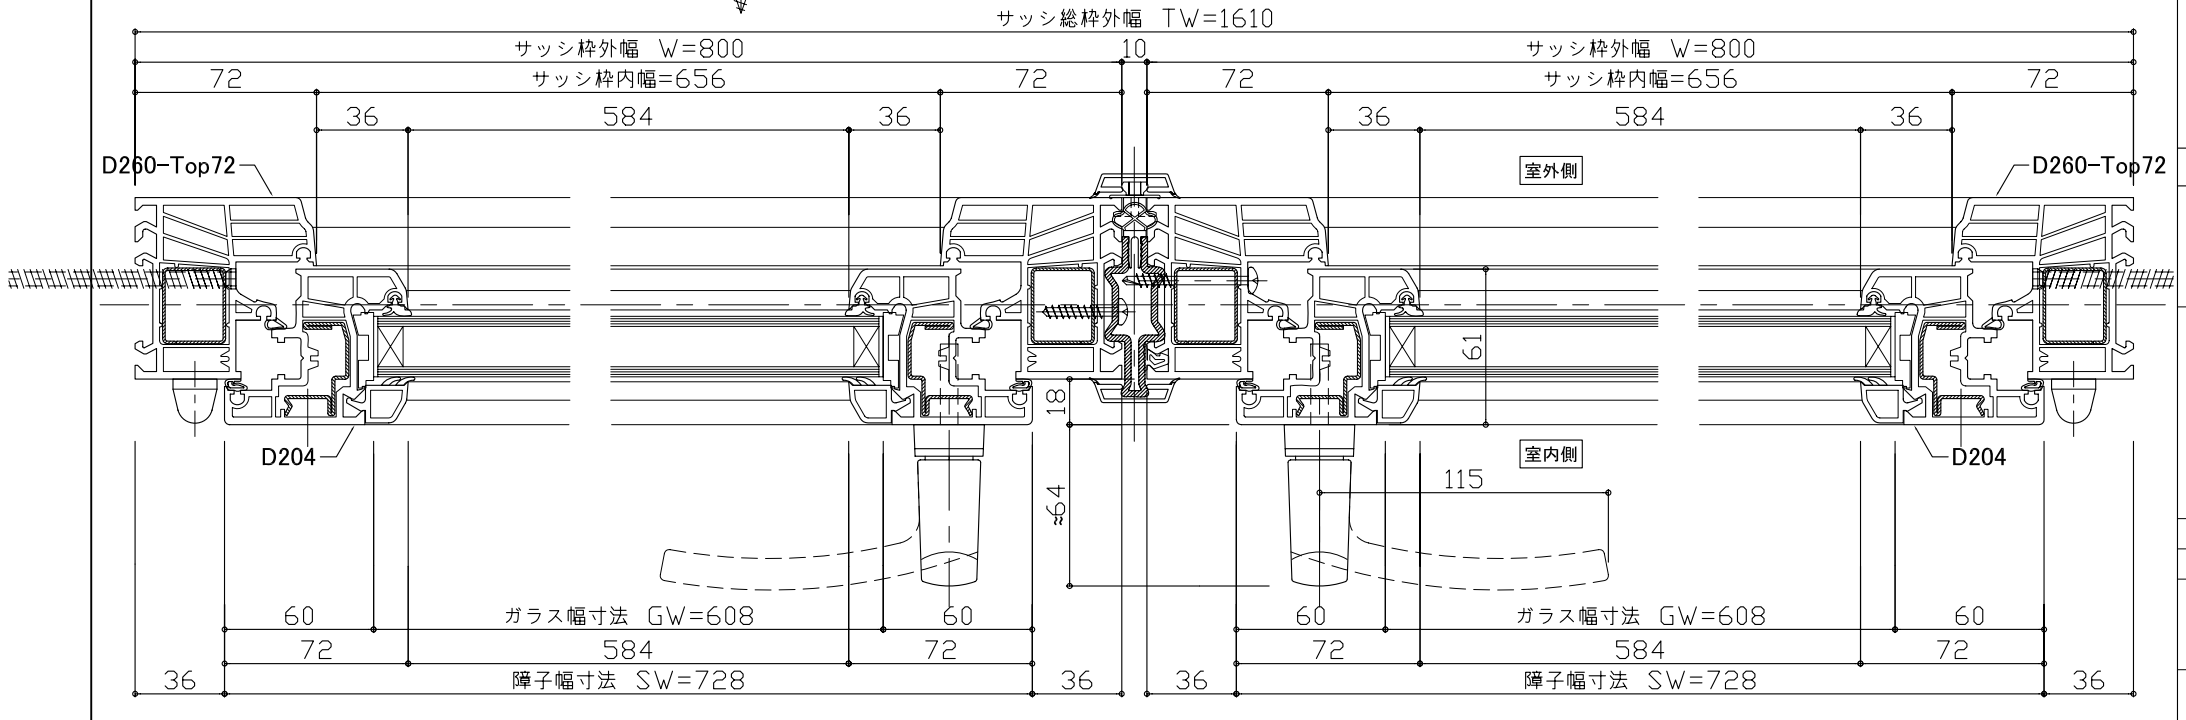

品 番	サッシ総枠外幅 (W)	サッシ枠外高 (H)	障子幅 (SW)	障子高 (SH)
DK0812L + DK0812R	1610	1200	728	1128

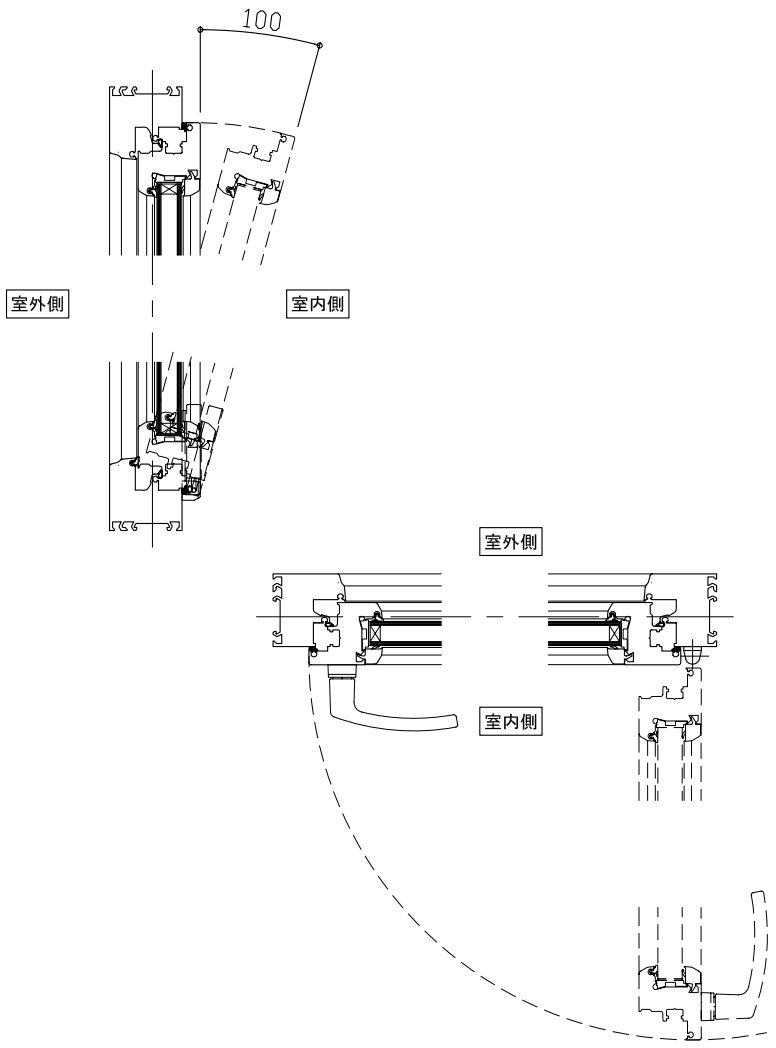

品 番

DK0812L + DK0812R

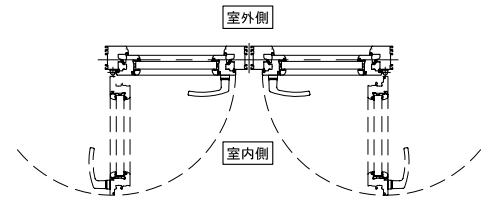

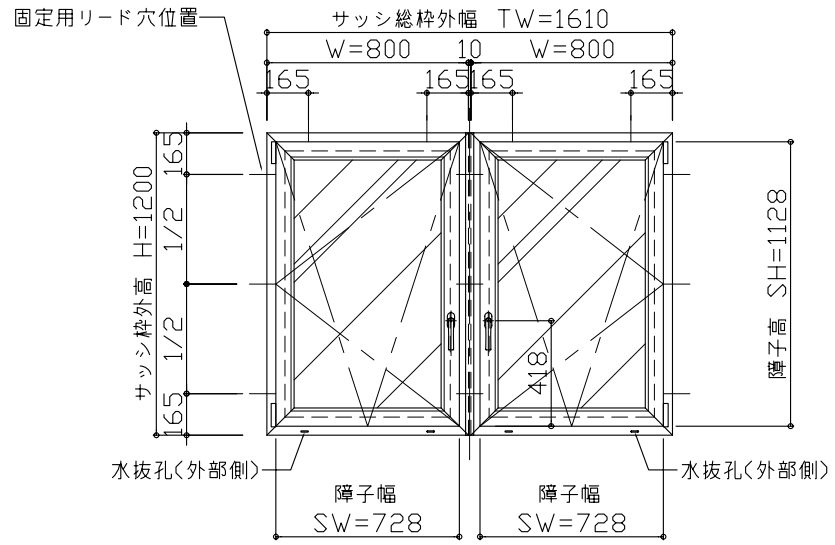

内観図

カップリング部分 部品図

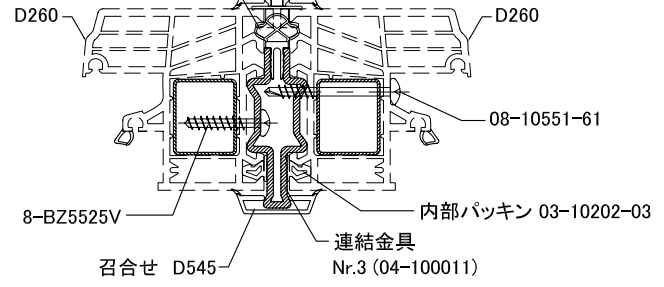

仕 様

本 体	枠 材 (D260-Top72)	硬質塩化ビニル (色:プレーンホワイト 01標準色)
	障 子 (D204)	
	ガラス押え (D721)	
	パッキン部分	PVC (色:ライトグレー)
カップリング用部品	連結部召合せ(D545)	硬質塩化ビニル (色:プレーンホワイト 01標準色)
	ジョイント金物	スチール製 Nr.3 (04-100011)
	召合せ固定用金具	06-10052
	内部パッキン	PVC (色:ライトグレー) 03-10203-03
	内部パッキン	PVC (色:ライトグレー) 03-10202-03
	カップリング用ビス	5.5∅-25mm 8-BZ5525V
	カップリング用ビス	5.5∅-50mm 08-10551-61
ガ ラ ス	断熱ペアガラス 厚24mm (Low-E4 + Ar16 + FL4)	
ハンドル	601-01 (ホワイト色) 標準色	
付属金物	取付用ビス 7.5∅-102mm(星型ビット)・・・・ ヶ	
備 考		

EDEL	工事名称	図面名称 ドレーキップ窓 + Fix 窓 縦横断面図・姿図 タイプ名称 エーデルフェンスター DK0812L + DK0812R	特記事項	縮 尺	作図年月日	受領印
				S=1/3 S=1/30 (A3)	09,11,30	年 月 日

エーデルジャパン株式会社			図面No
承認	作図	営業	
M.Shirata	H.Shimoda		17