Y−Y 断面図

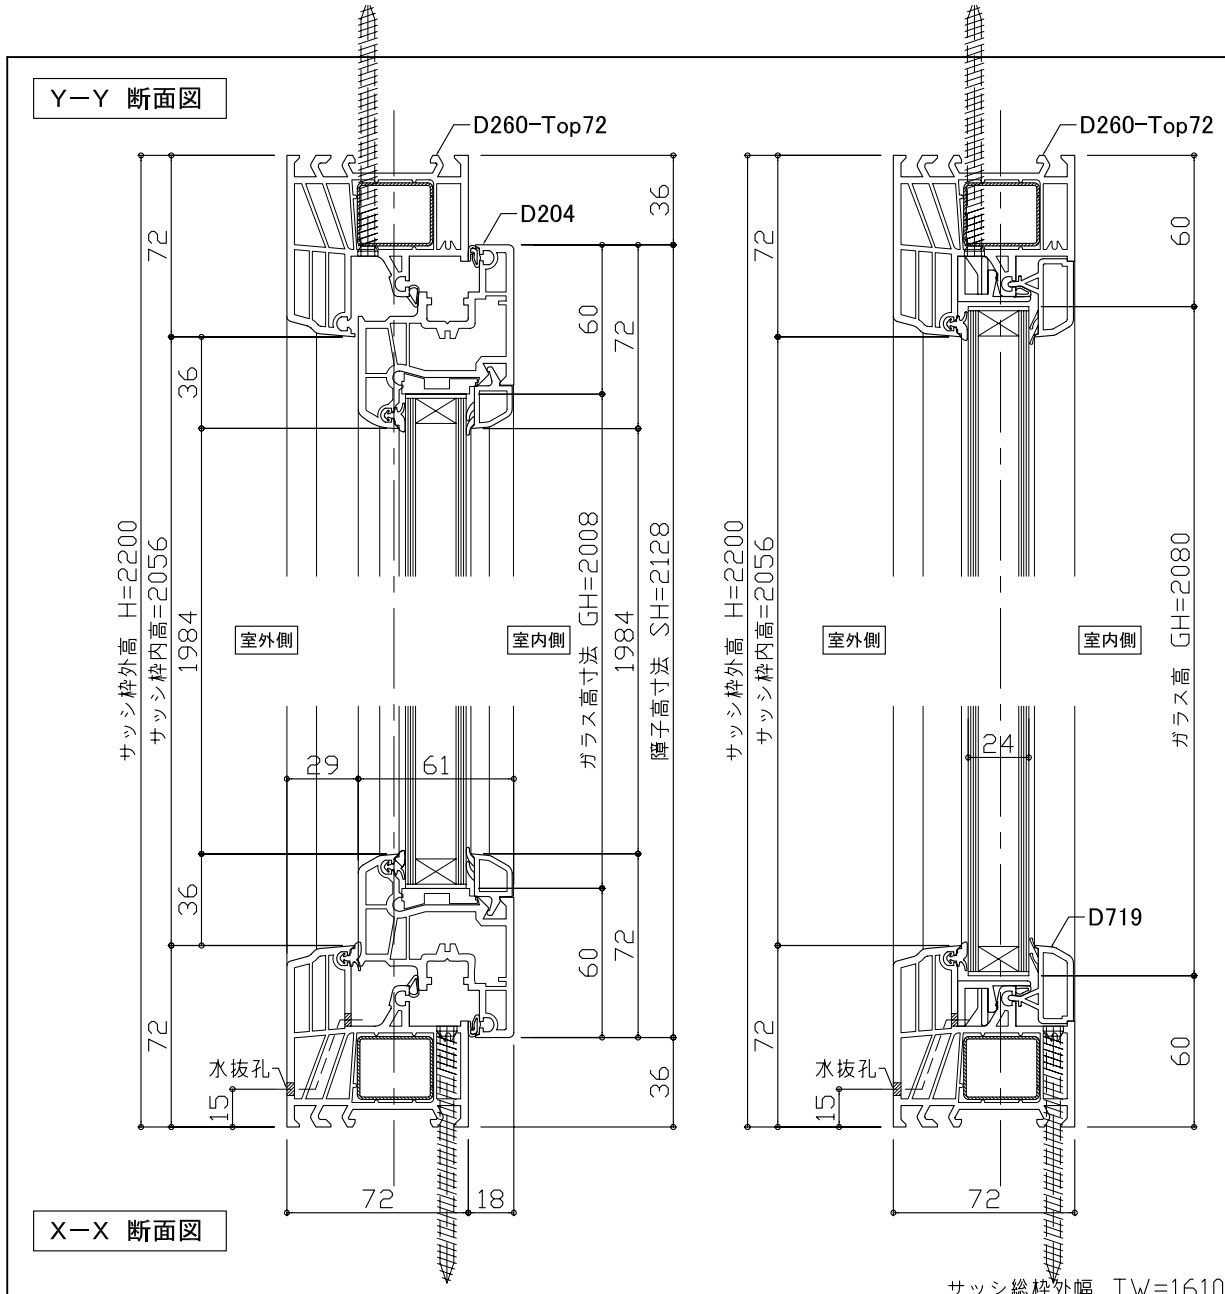

X−X 断面図

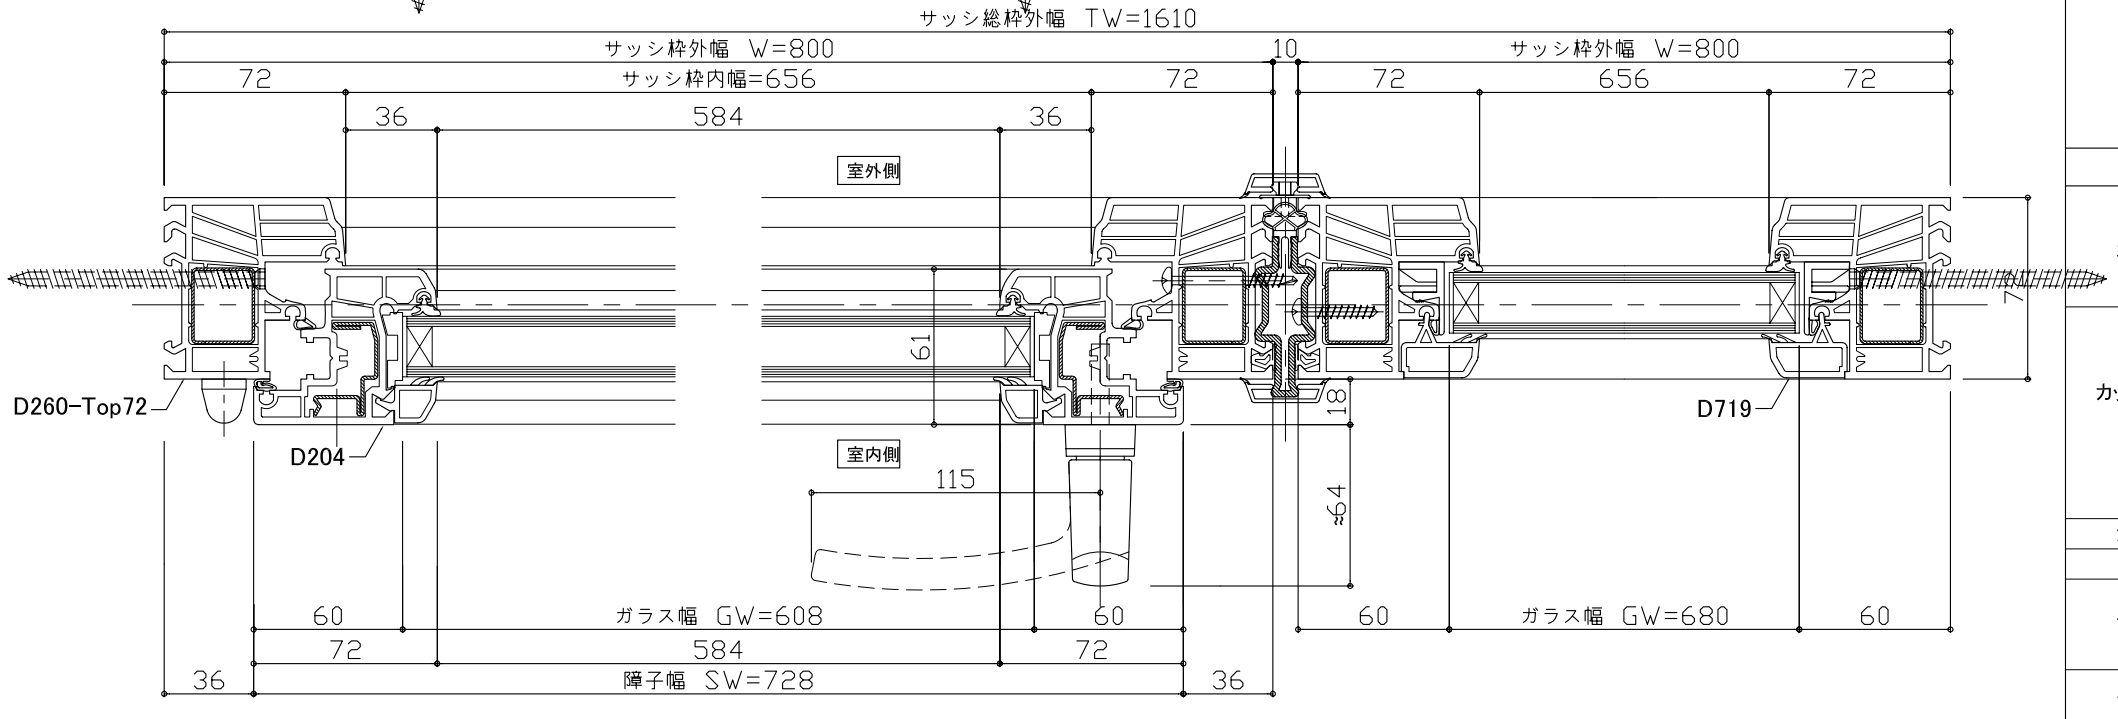

品 番	サッシ総枠外幅 (TW)	サッシ枠外高 (H)	障子幅 (SW)	障子高 (SH)
DK0822L + FX0822	1610	2200	728	2128

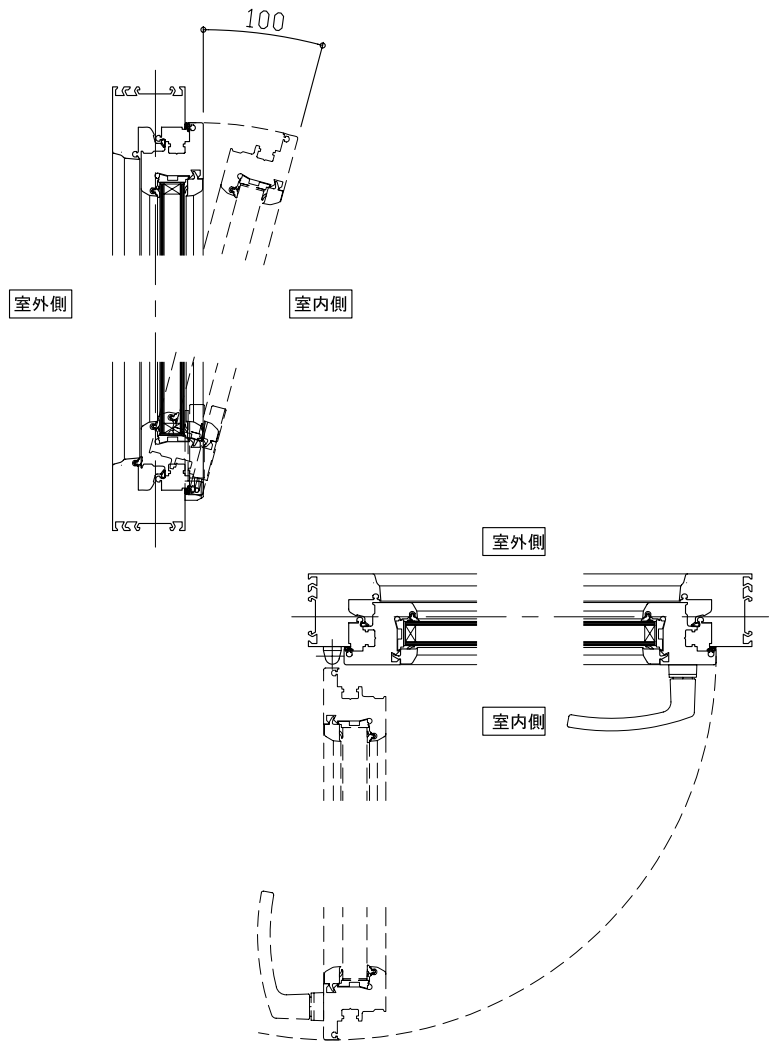

品 番

DK0822L + FX0822

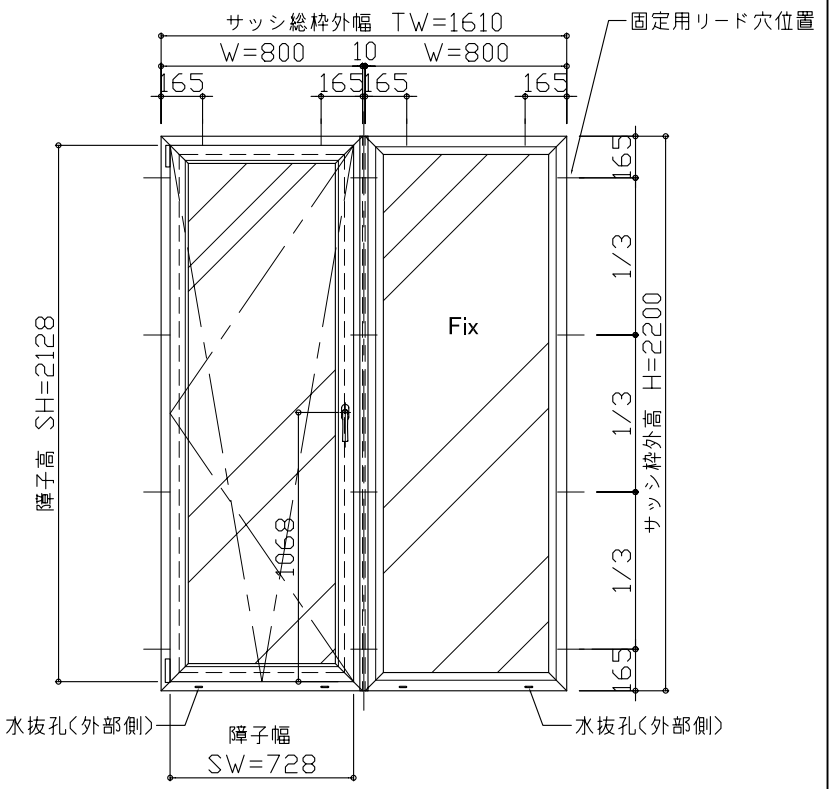

内観図

カップリング部分 部品図

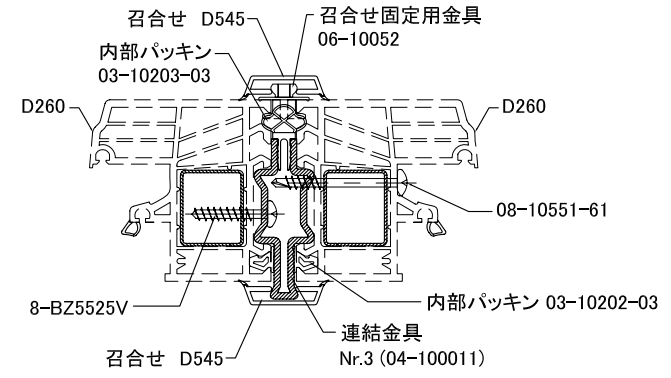

仕 様

本 体	枠 材 (D260-Top72)	硬質塩化ビニル （色:プレーンホワイト 01標準色）
	障 子 (D204)	
	ガラス押え (D721+D719)	
	パッキン部分	PVC（色:ライトグレー）
カップリング用部品	連結部召合せ(D545)	硬質塩化ビニル （色:プレーンホワイト 01標準色）
	ジョイント金物	スチール製 Nr.3 (04-100011)
	召合せ固定用金具	06-10052
	内部パッキン	PVC（色:ライトグレー）03-10203-03
	内部パッキン	PVC（色:ライトグレー）03-10202-03
	カップリング用ビス	5.5⌀−25mm 8-BZ5525V
	カップリング用ビス	5.5⌀−50mm 08-10551-61
ガ ラ ス	断熱ペアガラス 厚24mm (Low-E4 + Ar16 + FL4)	
ハンドル	601-01 (ホワイト色) 標準色	
付属金物	取付用ビス 7.5⌀−102mm(星型ビット)・・・・ ヶ	
備 考		

工事名称	図面名称	特記事項	縮 尺	作図年月日	受領印	エーデルジャパン株式会社			図面No
	ドレーキップ窓 + Fix 窓 縦横断面図・姿図		S=1/3 S=1/30 （A3）	09,11,30	年 月 日	承認 M.Shirata	作図 H.Shimoda	営業	20
	タイプ名称 エーデルフェンスター DK0822L + FX0822								